



امانة مدينة الرياض

رئيس اللجنة
/م


عضو اللجنة
/م

عضو اللجنة
/م

عضو اللجنة
/م

الختم


جار
٢٦,٠٠

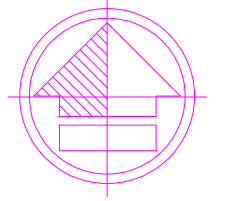

الشمال


رقم الشقة	المساحة
٨	١٢٨,٠٠
٩	١٣٦,٠٠
١٠	١٣٦,٠٠
١١	١٢٨,٠٠

شارع عرض ١٥ م

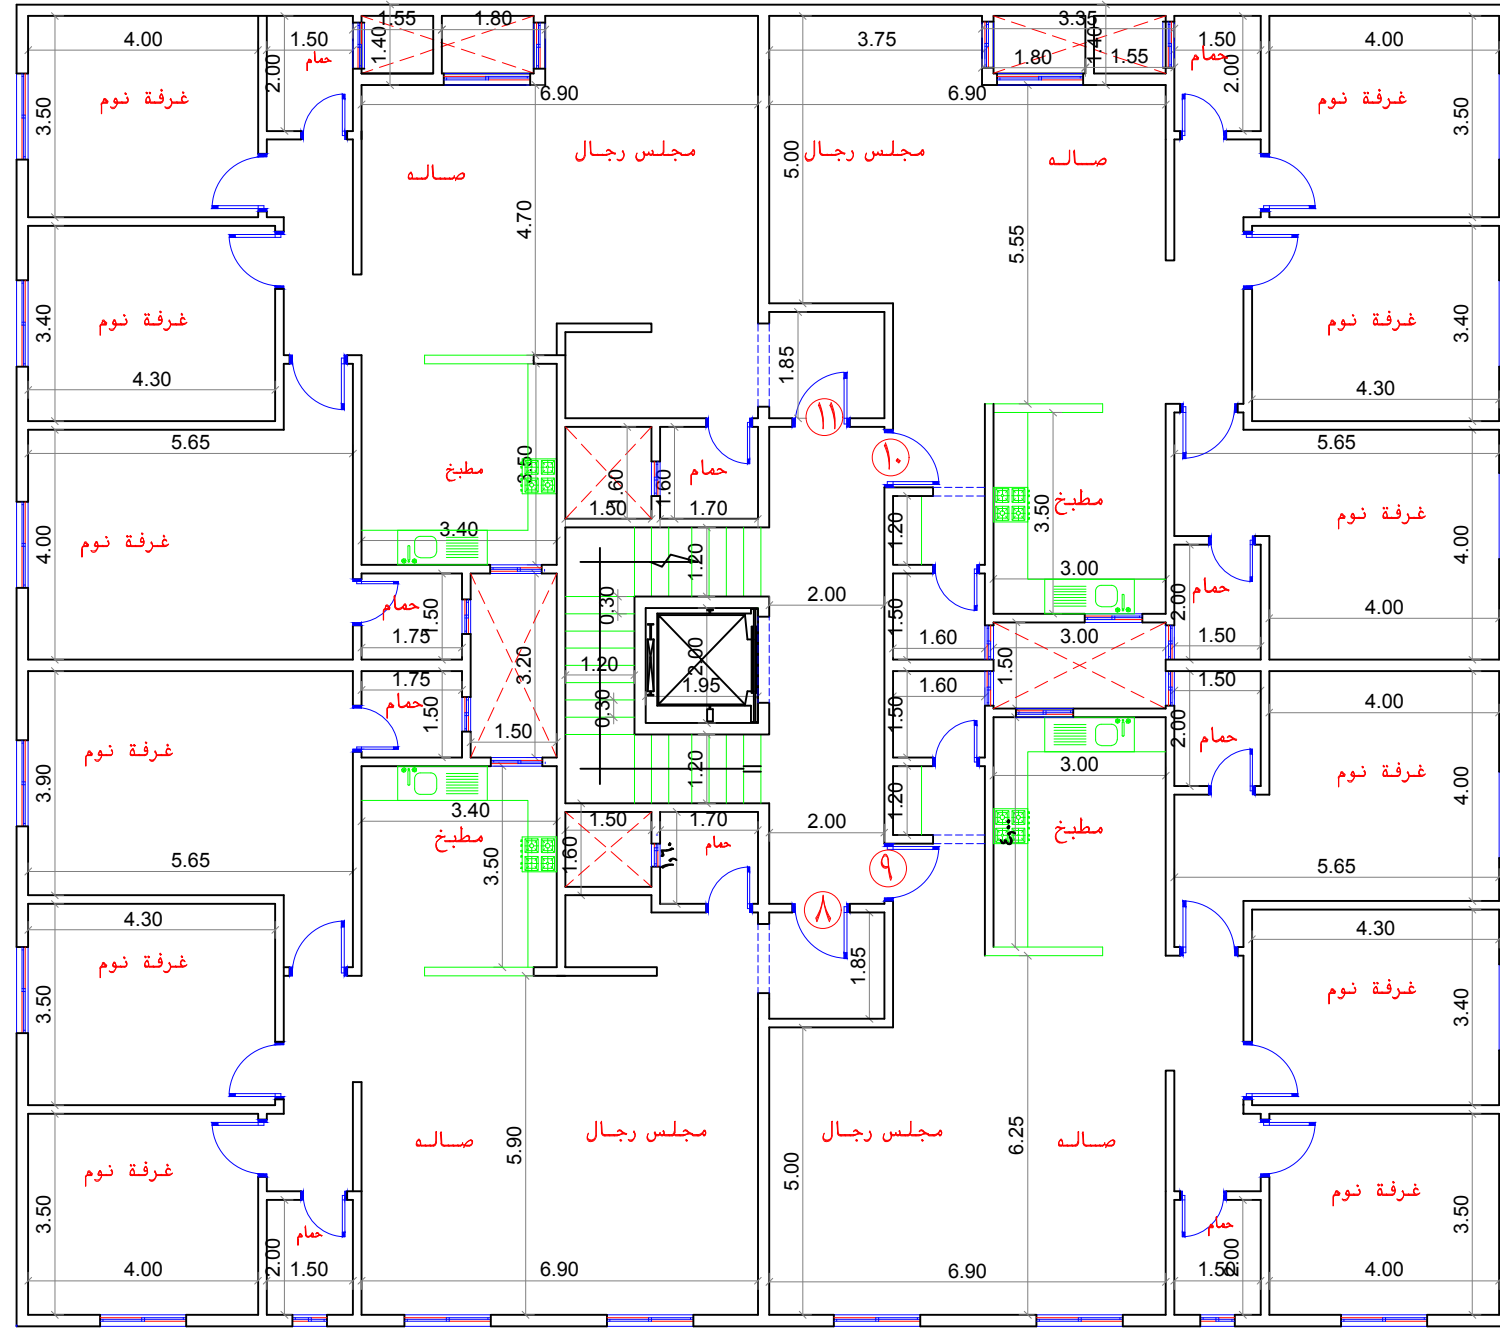


شارع عرض ٣٦ م

المسقط الافقى للدور الثاني

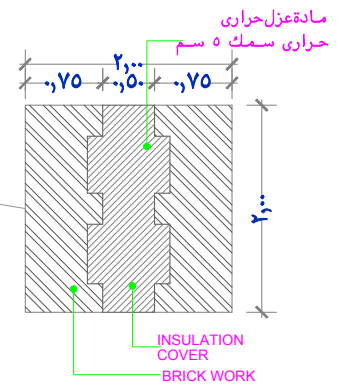

مادة عزل حراري
حراري سمك ٥ سم
الجران الخرجية سمك ٢٠ سم
بلك معزول بمواد عزل
معتددة سمك ٥ سم

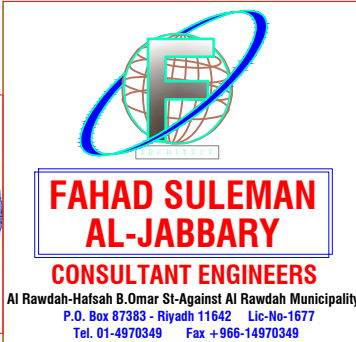

نوع المشروع:	عمارة سكنية نظام مطور
اسم المالك:	سليمان علي البراهيم الخضير
اسم الحي:	النجرس
رقم المخطط:	٢٧٣٧
رقم القطعة:	٥٩٢٣
مساحة الارض:	٨٩٥,٥٠ م ^٢
الاسوار:	٢ م
الادوار:	المساحة / نسبة البناء
الارضى:	٢ م ٥١٤,٠٠ / ٥٧,٣٩ %
الاول:	٢ م ٥٨٥,٠٠ / ٦٥,٣٢ %
الثاني:	٢ م ٥٨٠,٠٠ / ٦٤,٧٦ %
الملحق:	٢ م ٢٩٠,٠٠ / ٥٠ % من الدور الثاني
الارتفاع:	٥,٠٠ م
الطول:	٣٠,٠٠ م
الحدود حسب الطبيعة:	القطعة رقم ٥٩٢١
الاتجاه:	الشمال
الارتفاع:	٢,٠٠ م
الطول:	٢٧,٠٠ م
الاتجاه:	الشرق
الارتفاع:	٦,٠٠ م
الطول:	٢٧,٠٠ م
الاتجاه:	الجنوب
الارتفاع:	٢,٠٠ م
الطول:	٣٠,٠٠ م
الاتجاه:	الغرب
الارتفاع:	٢,٠٠ م
الطول:	٣٠,٠٠ م
الاتجاه:	القطعة رقم ٥٩٢٤
الارتفاع:	١٣
الطول:	١٣
الاتجاه:	الشمال